お打合せ用の図面（プロット図・点滅図）を作成し、お施主様に確認していただきます。

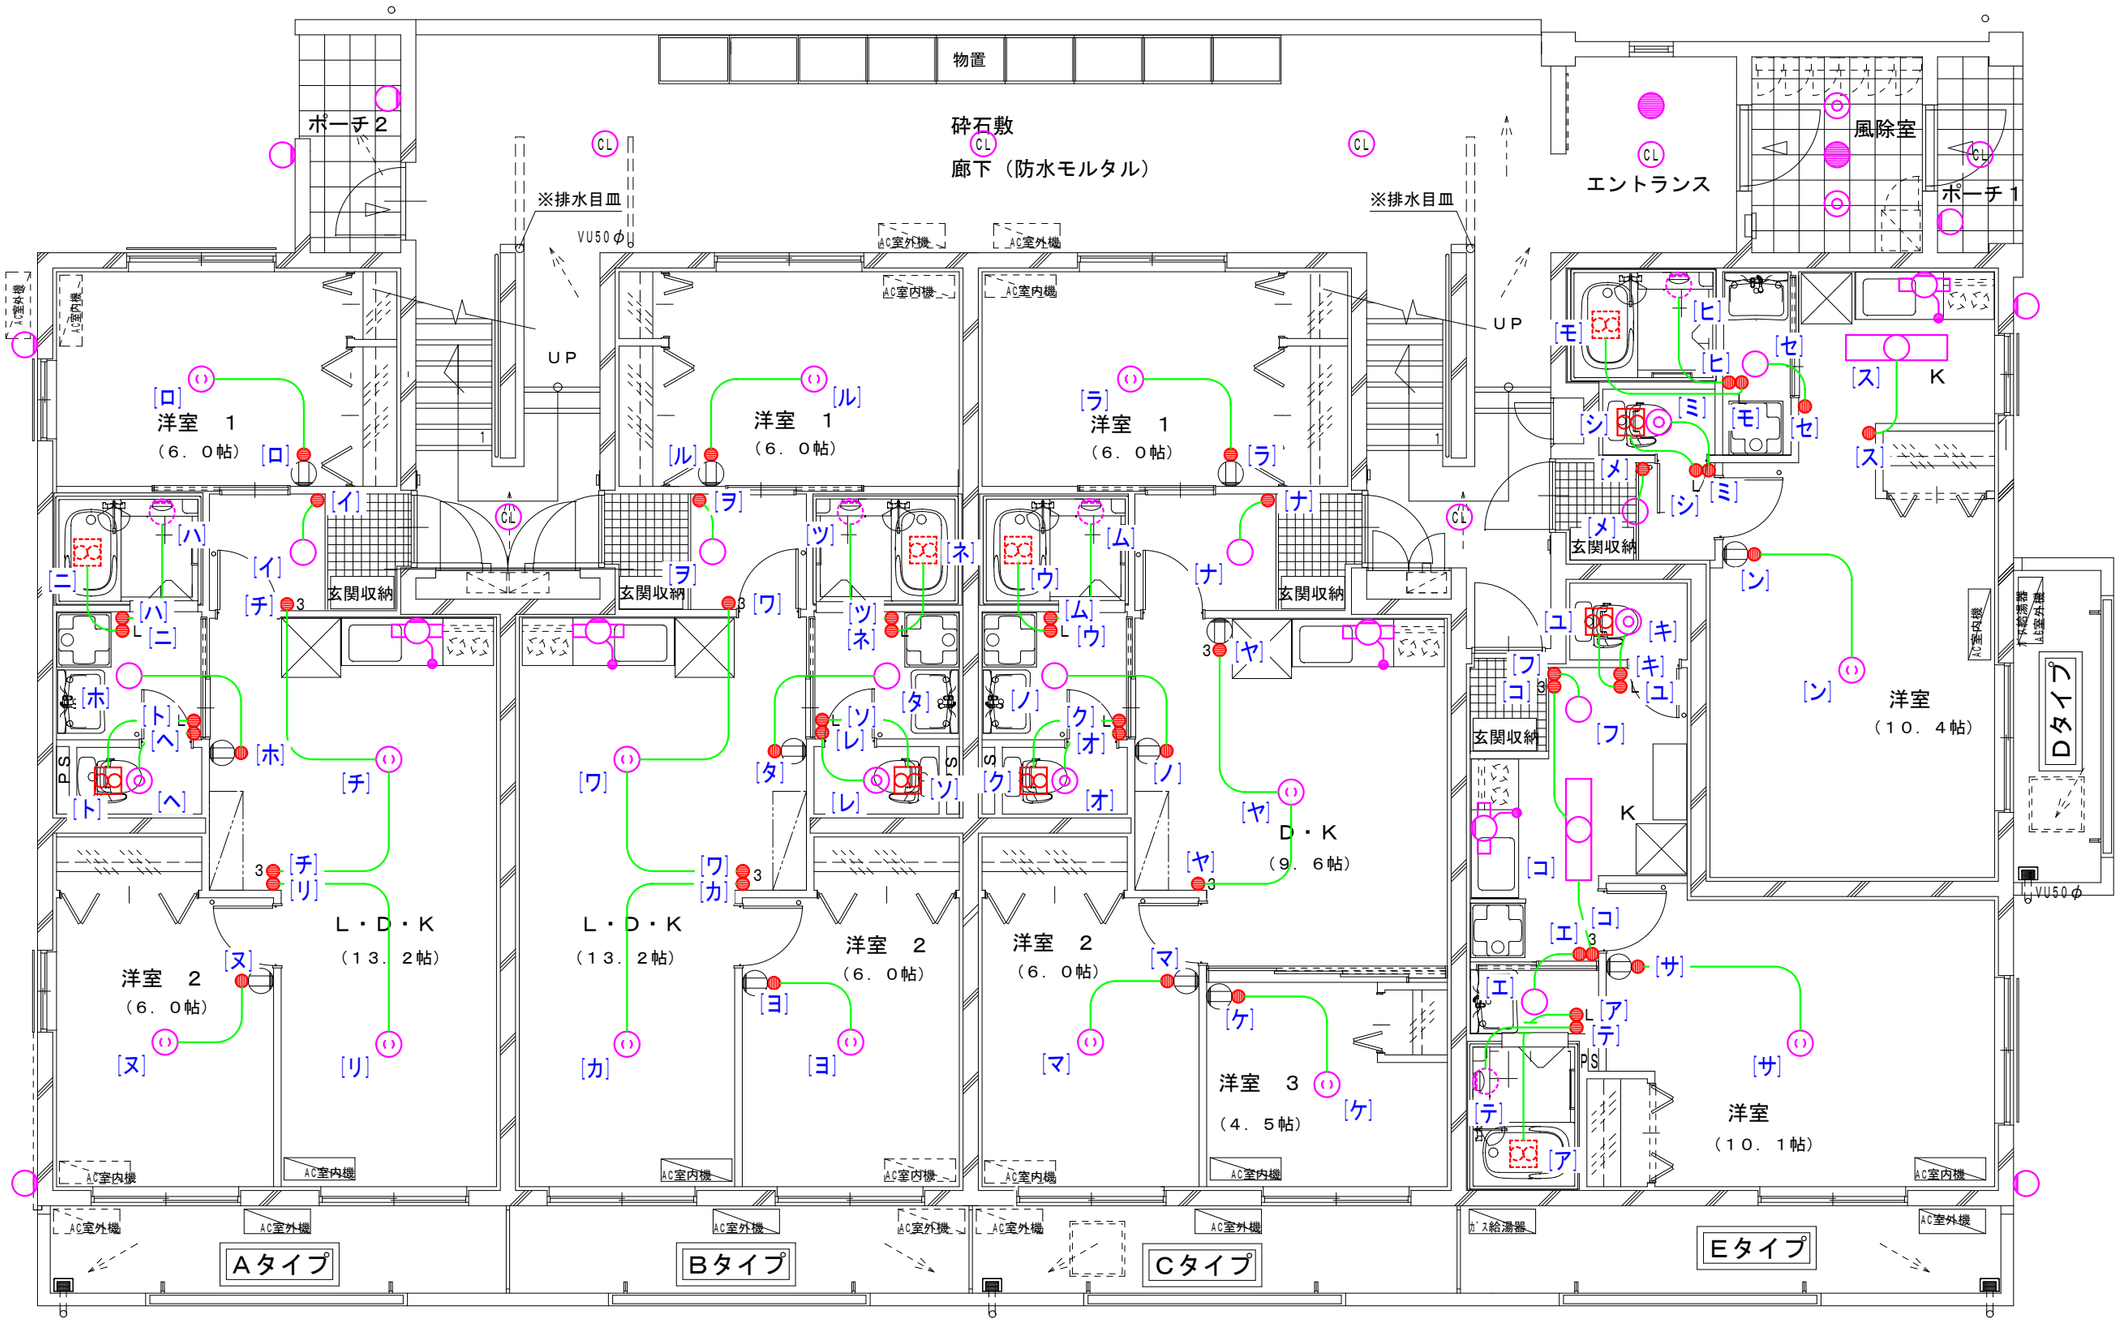

【点滅図　例】

特記		○○マンション新築電気設備工事	訂正		図名	１階点滅図						
					承認	検図	設計	工事担当	縮尺	年月日		
									△/○○	図面NO.	E－	全　枚

電気設備設計・施工／省力化機械設備設計・製作
株式会社 暁 電 工
〒427－0033
静岡県　島田市　相賀　1141－1
TEL 0547-32-1151 FAX 0547-32-1152
omoiyari@akatsukidenkou.com
建設業許可
静岡県知事許可　第038165号
電気工事業届出
静岡県知事届出　第700732号